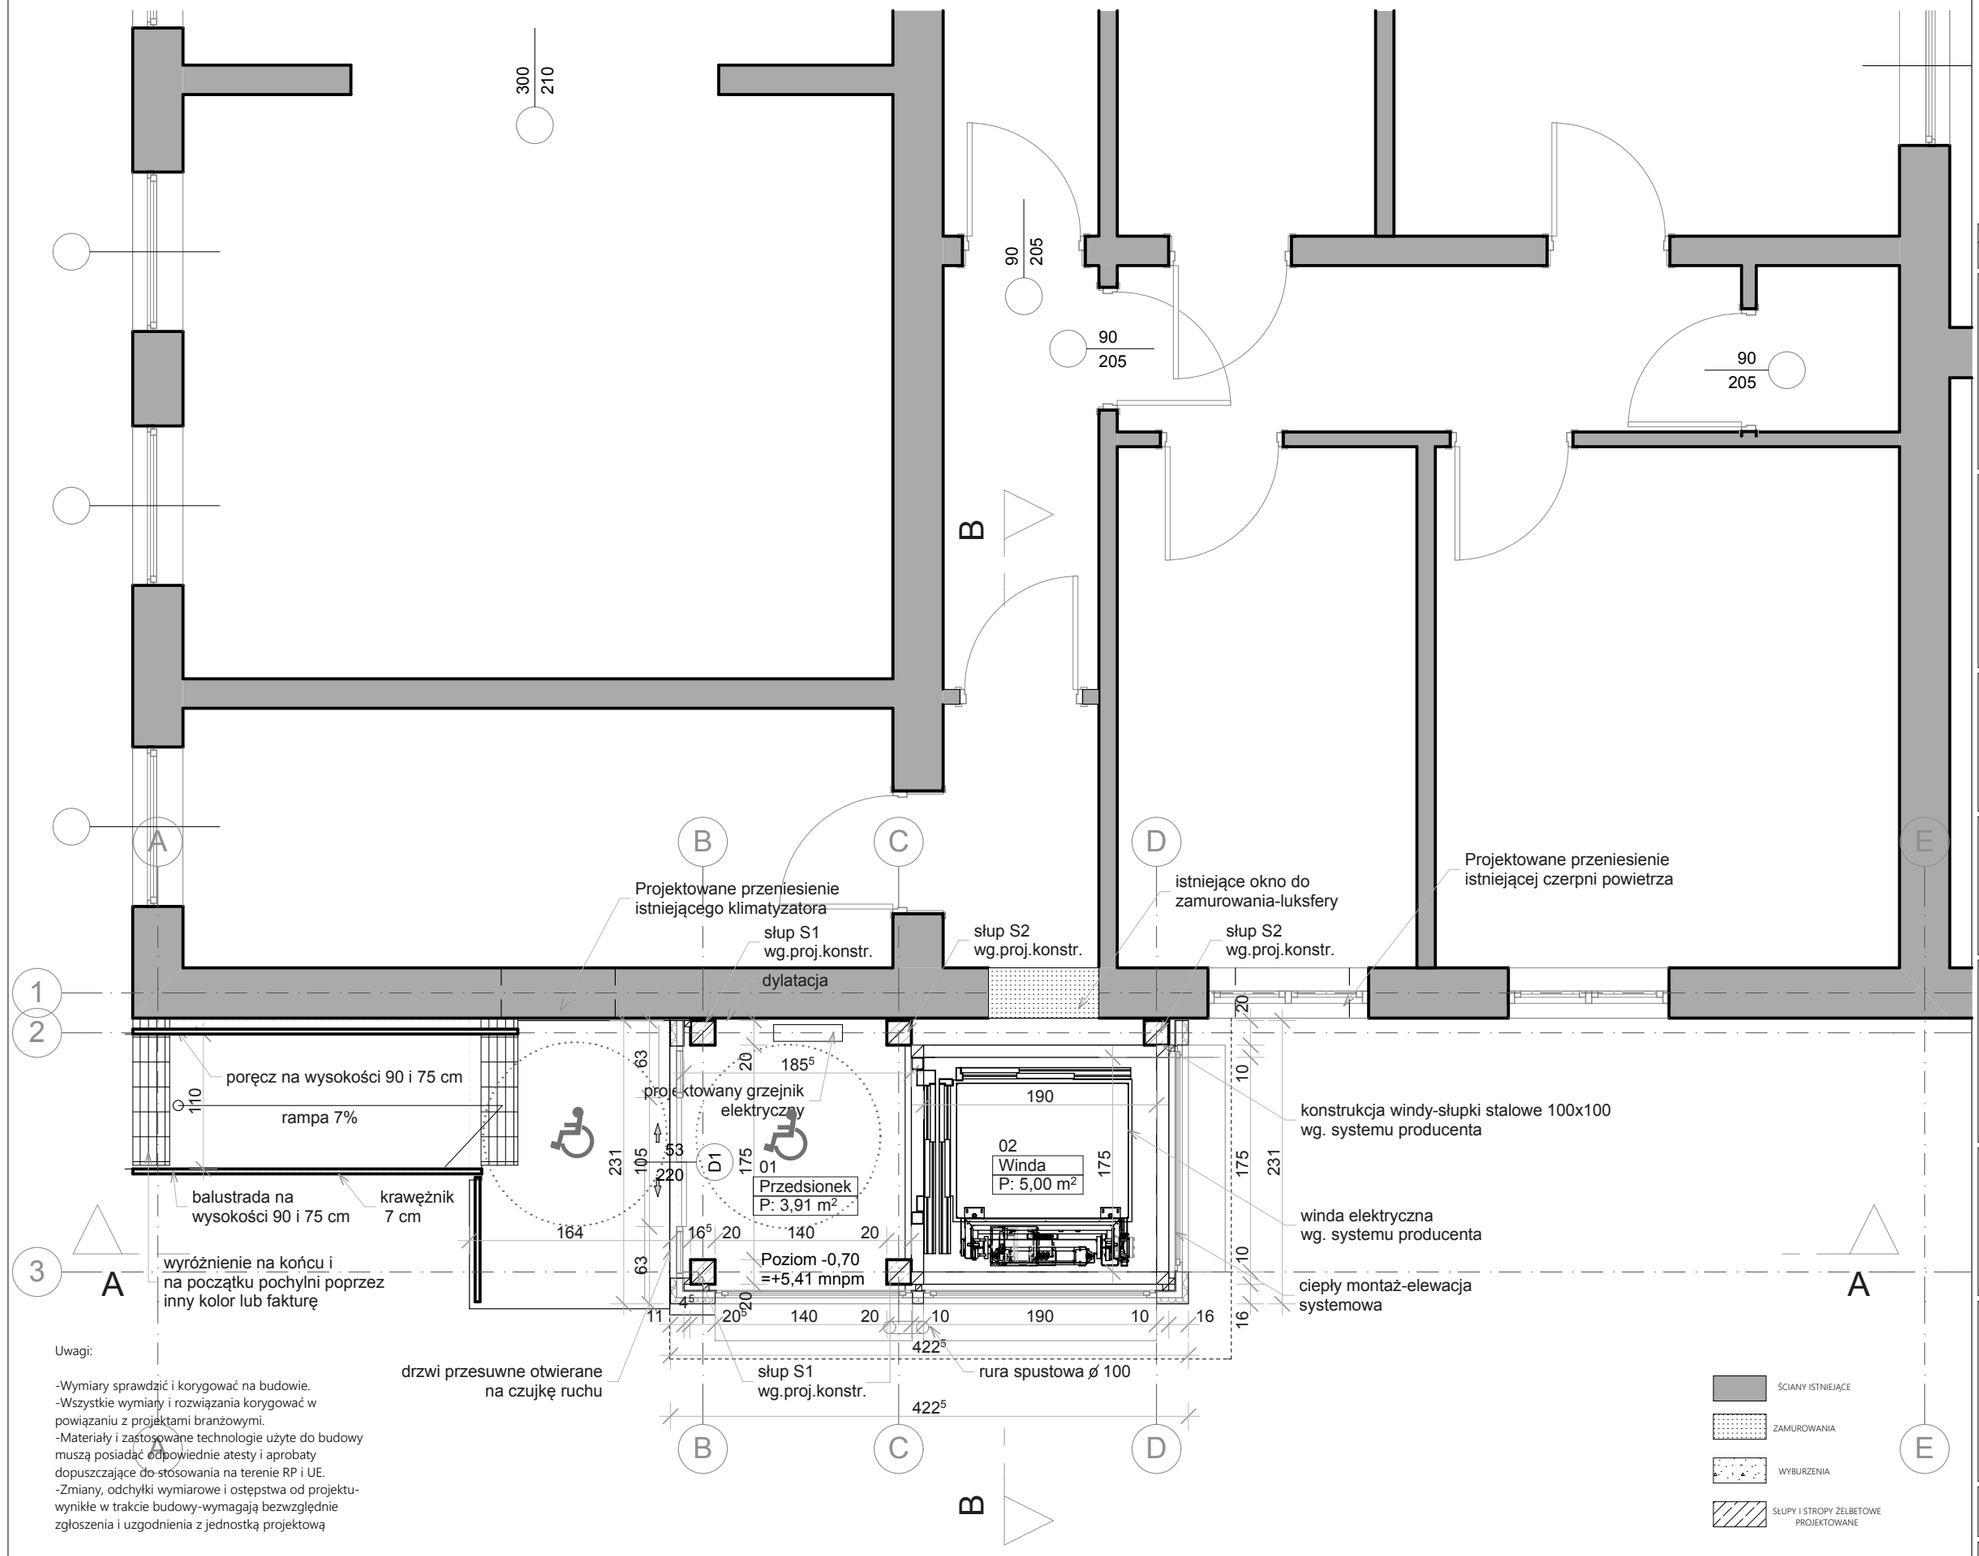


Uwagi:

-Wymiary sprawdzić i korygować na budowie.
-Wszystkie wymiary i rozwiązania korygować w powiązaniu z projektami branżowymi.
-Materiały i zastosowane technologie użyte do budowy muszą posiadać odpowiednie atesty i aprobaty dopuszczające do stosowania na terenie RP i UE.
-Zmiany, odchyłki wymiarowe i ostępstwa od projektu- wynikłe w trakcie budowy-wymagają bezwzględnie zgłoszenia i uzgodnienia z jednostką projektową

Całość prac budowlanych wykonać zgodnie z :
-Prawem budowlanym
-Warunkami technicznymi jakim powinny odpowiadać budynki i ich usytuowanie
-Warunkom technicznym wykonania i odbioru robót budowlano-montażowych
-Polskimi Normami
-Instrukcjami, wytycznymi,świadectwami dopuszczania i atestami
-Instrukcjami, wytycznymi i warunkami technicznymi producentów i dostawców materiałów budowlanych i instalacyjnych

REW.	DATA	ZMIANY	PODPIS

INWESTOR:

GMINA MIASTA PUCK

ul. 1-Maja 13, 84-100 Puck

PROJEKT:

PROJEKT ZAMIENNY DO PROJEKTU ROZBUDOWY ISTNIEJĄCEGO BUDYNKU O DOBUDOWĘ ZEWNĘTRZNEGO DZWIGU OSOBOWEGO

ul. 1-Maja 13, 84-100 Puck

FAZA:

PROJEKT BUDOWLANY ZAMIENNY

BRANŻA:

ARCHITEKTURA

JEDNOSTKA PROJEKTOWA:

PRACOWNIA PROJEKTOWA
inż. Jerzy Misiewicz
ul. Kruczkowskiego 6A/5
z siedzibą: 81-463 Gdynia
ul. Legionów 151/1
tel: 797 95 67 85

AUTORZY PROJEKTU :

mgr inż.JERZY MISIEWICZ

mgr inż. arch ANNA STASIAK

TREŚĆ:

RZUT PARTERU

DATA:	SKALA:
03.2015	1:50

NR RYS. /REWIZJA:	NR STRONY:
01	01