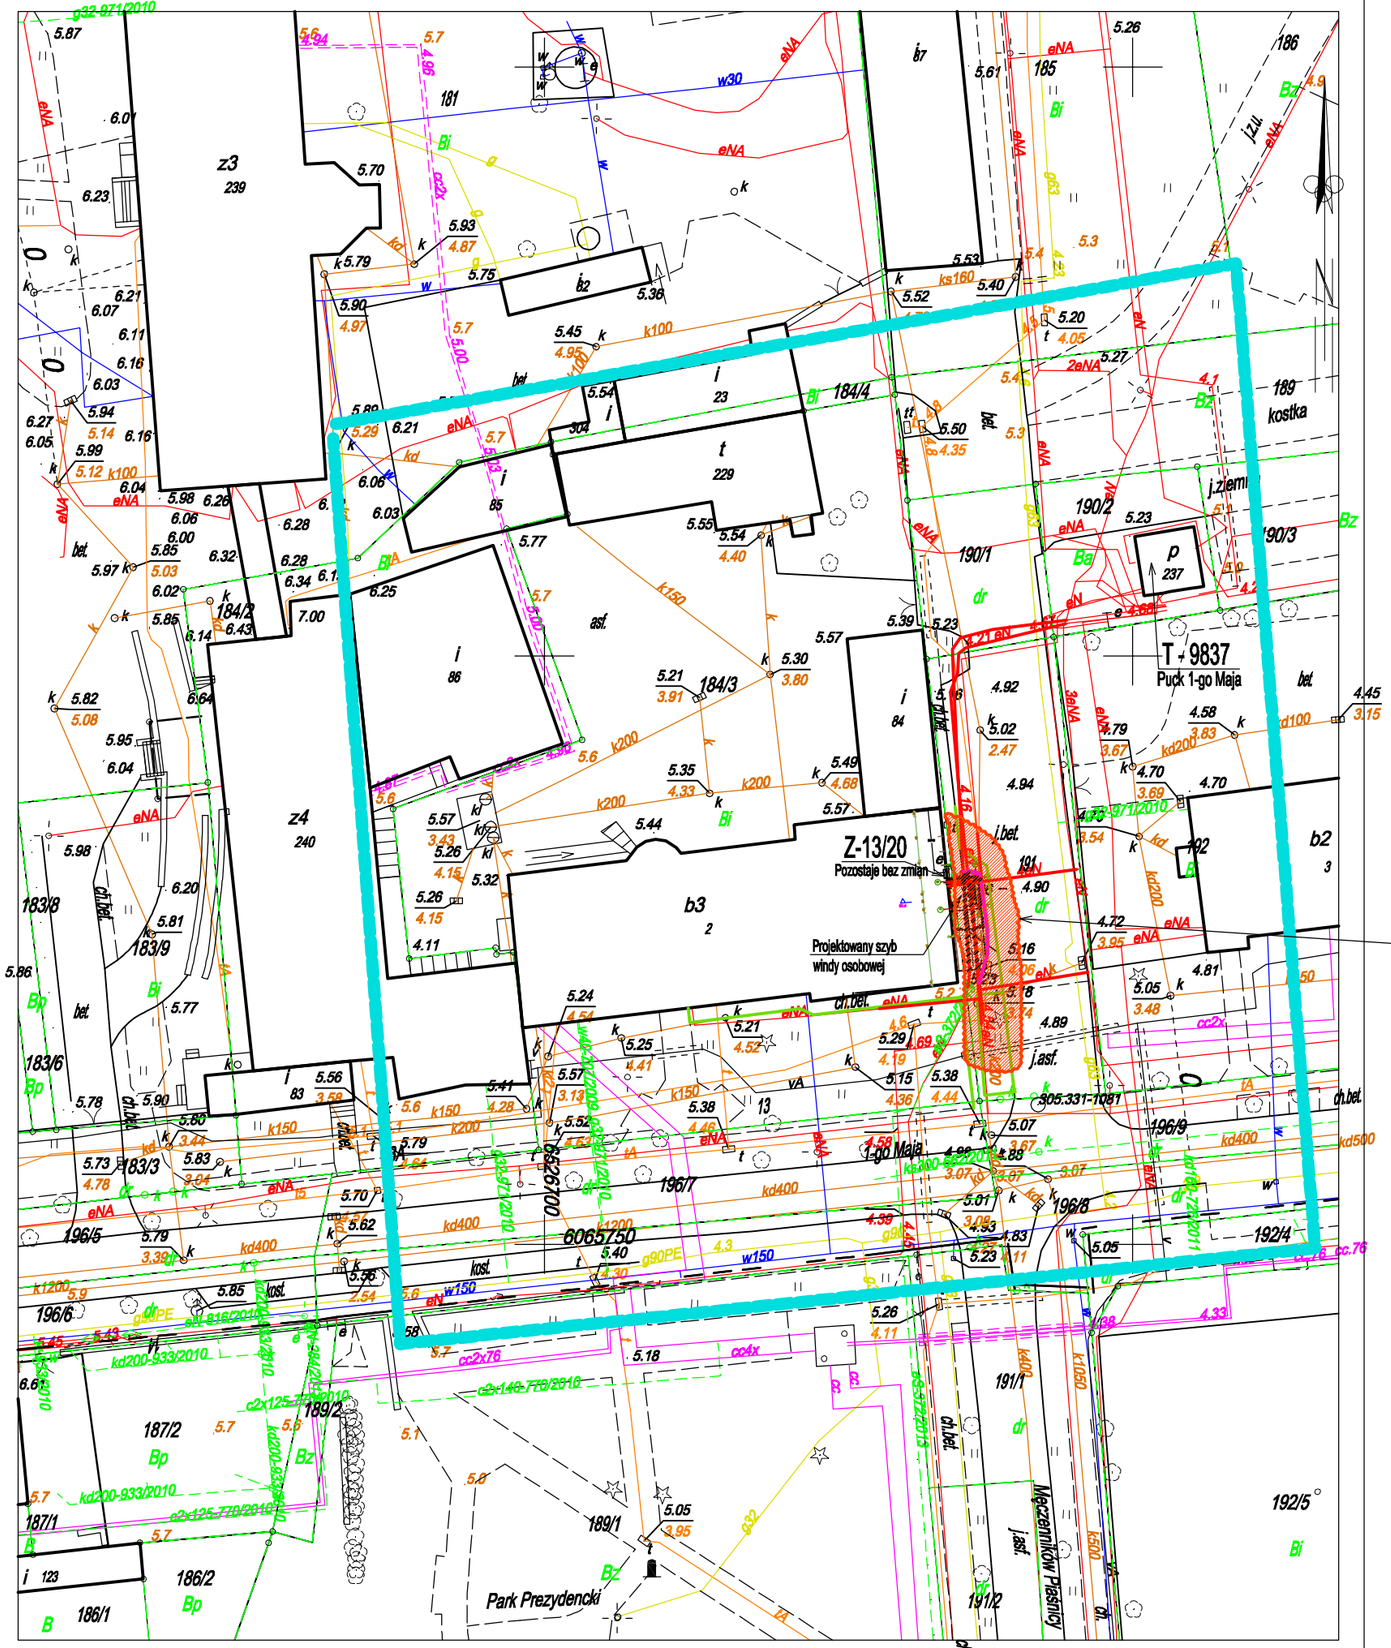


MAPA DO CELÓW PROJEKTOWYCH

skala 1:500

Układ współrzędnych prostokątnych płaskich - "2000"
Układ wysokościowy - "Kronsztad 86"

W zakresie opracowania mapa aktualna pod względem S+W+U+E na dzień: 2014.04.22

Mapa do celów projektowych została wykonana bez ustalenia obciążeń służebnościami gruntowymi.

Numer sekcji: 6.229.24.22.2.1
Prace polowe:
Prace kameralne:
Puck dnia 24.04.2014 r.
GKK.6640.1167.2014

województwo pomorskie
Powiat pucki
Gmina: Puck - M 221103_1
Obręb: 2.1
Nr działki: 184/3, 191
Zasięg opracowania:

PRACOWNIA PROJEKTOWA
inż. Jerzy Misiewicz
81-597 Gdynia, ul.Kruczkowskiego 6A/5
z siedzibą: 81-463 Gdynia, ul.Legionów 151/ 1
tel.797 95 67 85, e-mal: j.m.pracownia@gmail.pl

Inwestor:
GMINA MIASTA PUCK
84-100 Puck, ul. 1-go Maja 13

LEGENDA:

- Istn. kabel energet. b.z.
- Istn. kabel rozpatrywany przedział
- Istn. kabel energet. do przełożenia
- Istn. kabel energet. po przełożeniu

W obrębie chmurki przebudowa kabli kolidujących z projektowanę windą, wg opracowania proj.i wykonawstwo ENERGA OPERETOR SA Gdańsk.

PROJEKT:		
REW. DATA	ZMIANY	PODPIS

Adres inwestycji:
84-100 Puck, ul. 1-go Maja 13, dz.nr 184/3 i 191.

FAZA:
PROJEKT BUDOWLANY

BRANŻA:
ARCHITEKTURA I URBANISTYKA
ENERGETYCZNA

NAZWA PROJEKTU:
PROJEKT ROZBUDOWY ISTN. BUD. ADMINISTR. O DOBUDOWĘ ZEWNĘTRZNEGO DŹWIGU OSOBOWEGO

TREŚĆ:
NAZWA RYS.
PLAN ZAGOSPODA-ROWANIA TERENU

DATA:	SKALA:
04.2014	1:500
NR RYS. /REWIZJA:	NR STRONY:
01.2	01.2