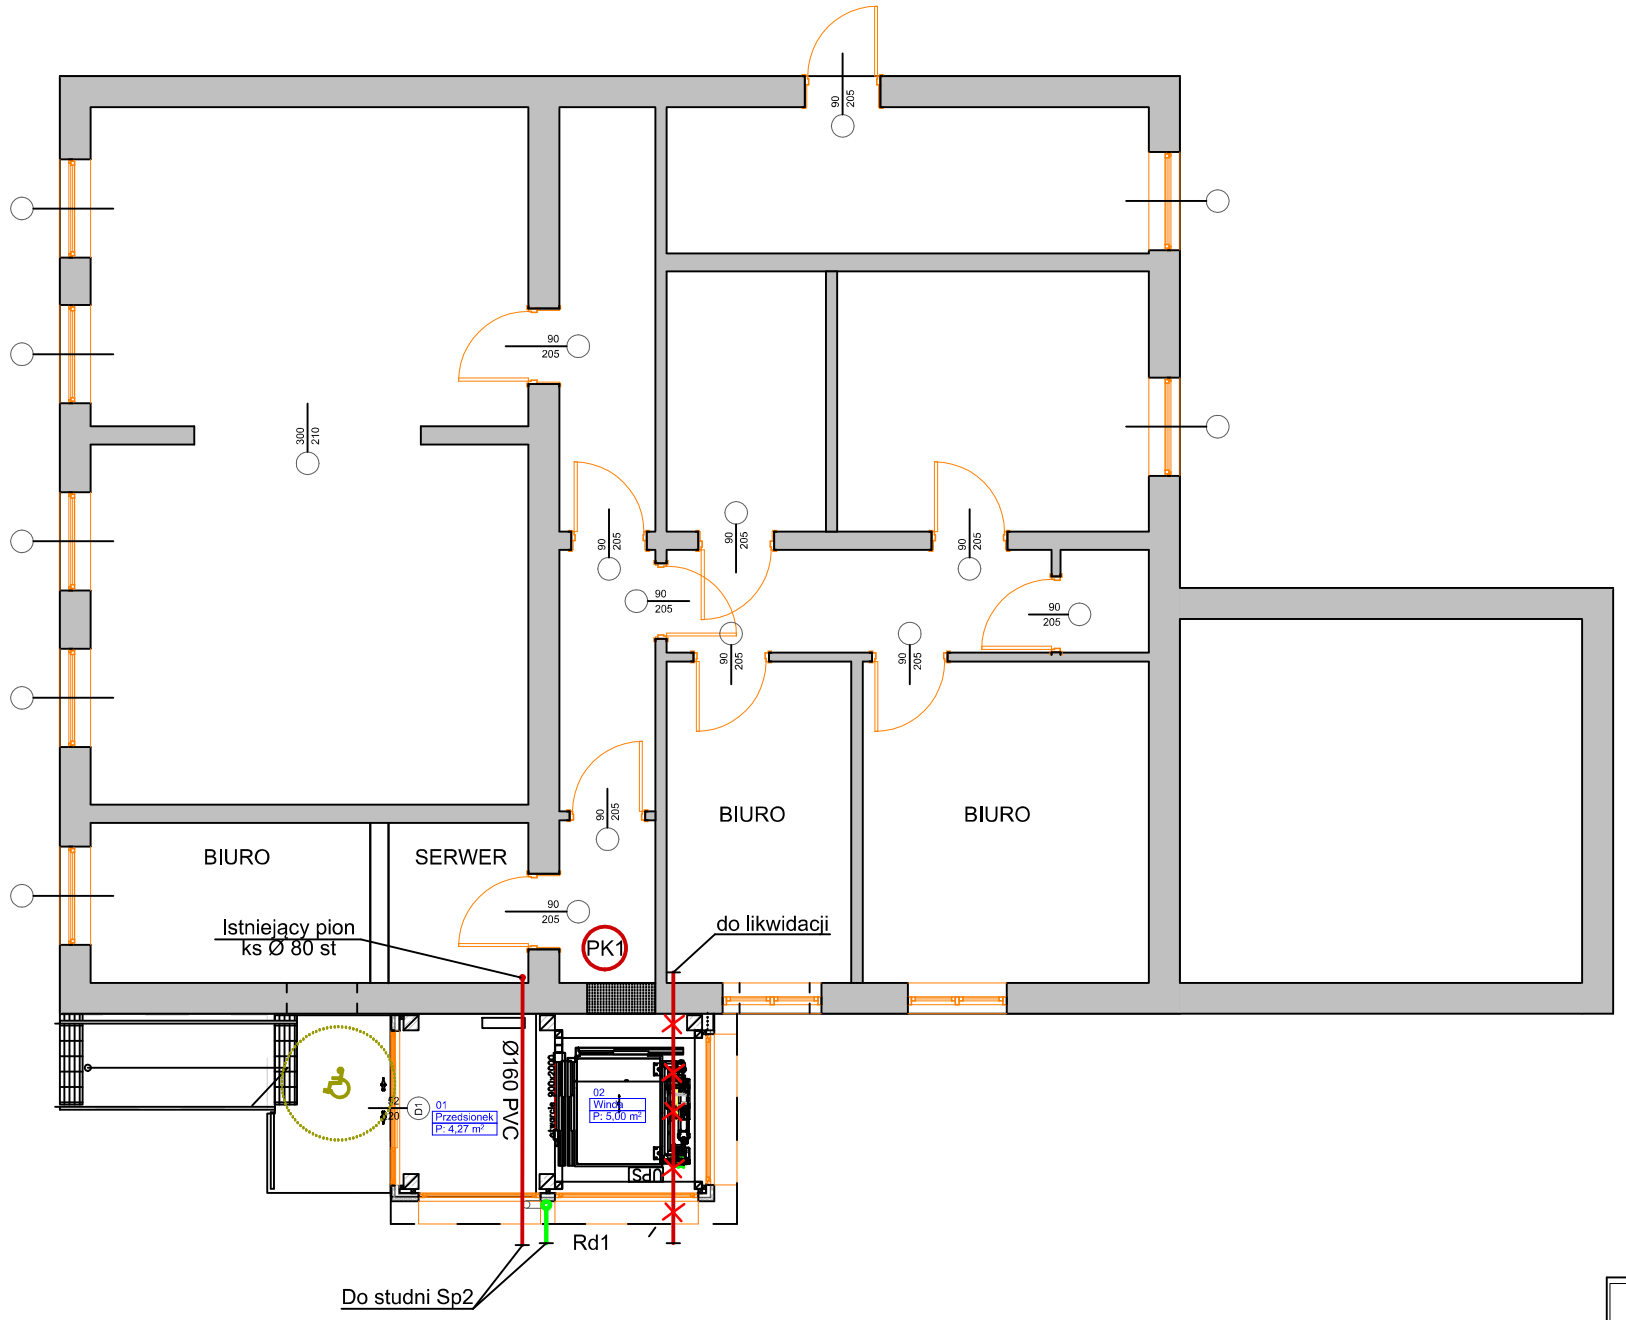


Pracownia Projektowa "SAN"
Grażyna Jeśman- Smużyńska
81-577 Gdynia, ul. Tęczowa 30
tel. (58) 620 05 80, e-mail: san89@o2.pl

Inwestor: Gmina Miasta Puck, ul. 1-go Maja 13, 84-100 Puck

Obiekt: Rozbudowa istniejącgo budynku administracyjnego o dobudowę zew. dźwigu osobowego na ul. 1-go Maja 13, Puck, dz. nr 184/3 i 191

Nazwa rysunku: Rzut parteru - kanalizacja sanitarna i deszczowa.

Skala:	Data:	Faza:	Nr rys.:
1:100	07.2014	PB	3

Projektowała: mgr inż. Grażyna Jeśman-Smużyńska upr. nr POM/0235/POOS/11

Sprawdził: mgr inż. Jacek Korniak upr. nr POM/0241/POOS/11

Opracował: inż. Jakub Borowiak