
# Rzut fundamentów
# Skala 1:50

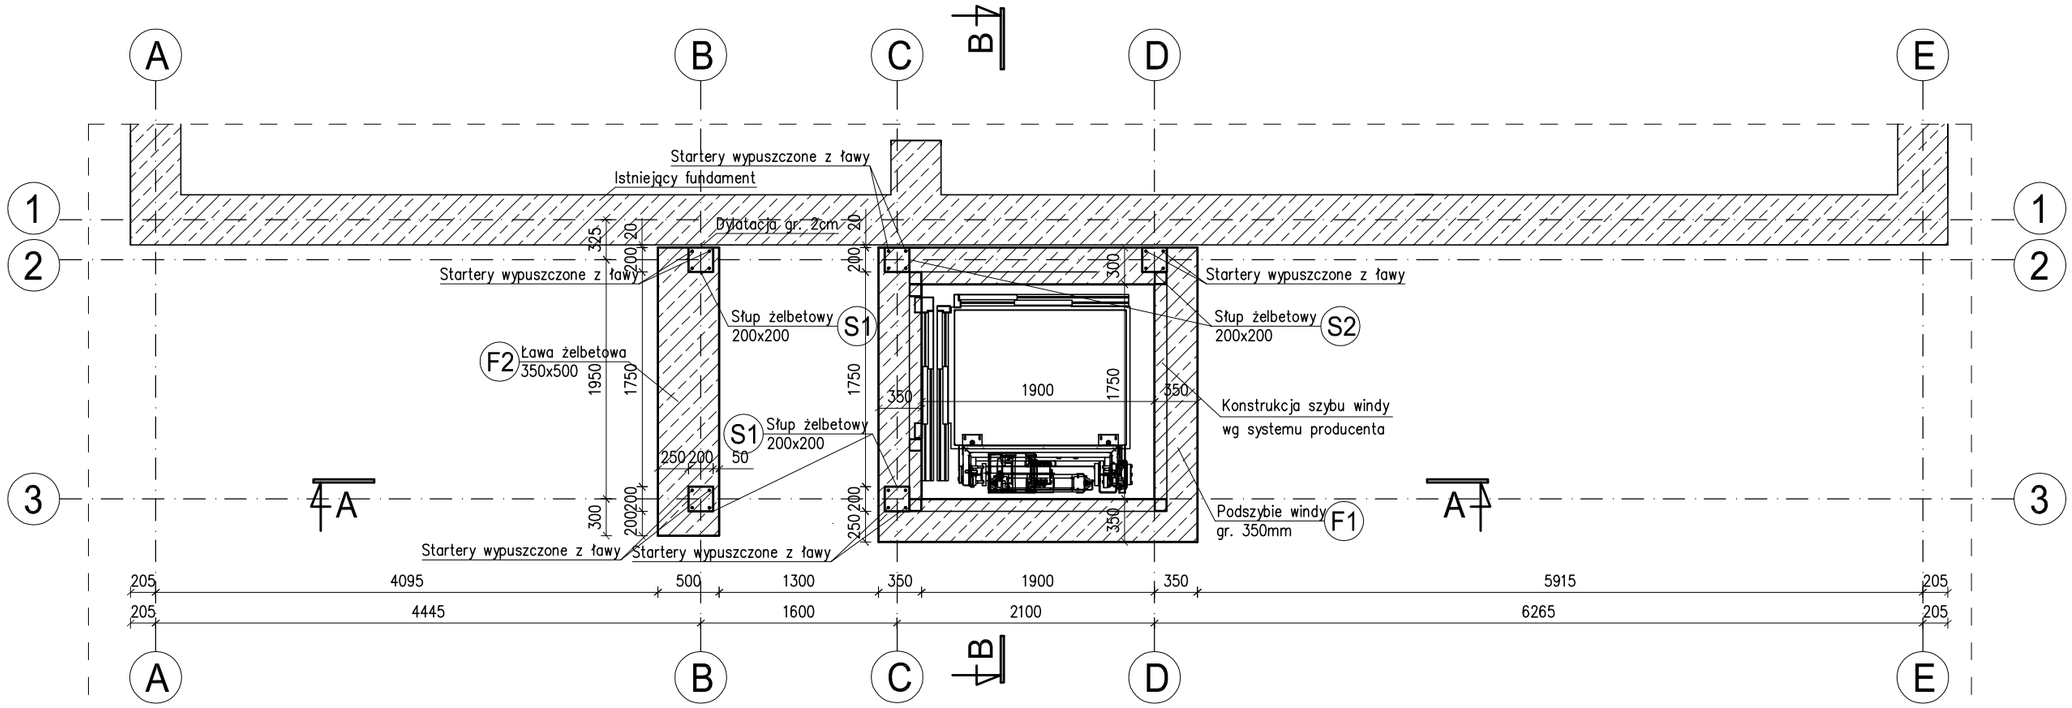


PROJEKT CHRONIONY PRAWEM AUTORSKIM ZMIANY SĄ MOŻLIWE TYLKO ZA ZGODĄ AUTORA KOPIOWANIE I NAŚLADOWNICTWO ZABRONIONE

TEMAT: Projekt zamienny do projektu budowlanego rozbudowy istniejącego budynku administracyjnego o dobudowę zewnętrznego dźwigu osobowego w Pucku przy ul. 1-go Maja 13

INWESTOR: Gmina Miasta Puck
ul. 1-go Maja 13
84-100 Puck

RYSUNEK: RZUT FUNDAMENTÓW

| PROJEKTOWAŁ: | NR UPRAWNIEŃ: | PODPIS: |
|---|---|---|
| mgr inż. Jerzy Misiewicz | | |

FAZA: Projekt Budowlany

DATA: marzec 2015

NR RYS: 1K

SKALA: 1:50