
ELEWACJA ZACHODNIA
-inwentaryzacja

skala 1:100

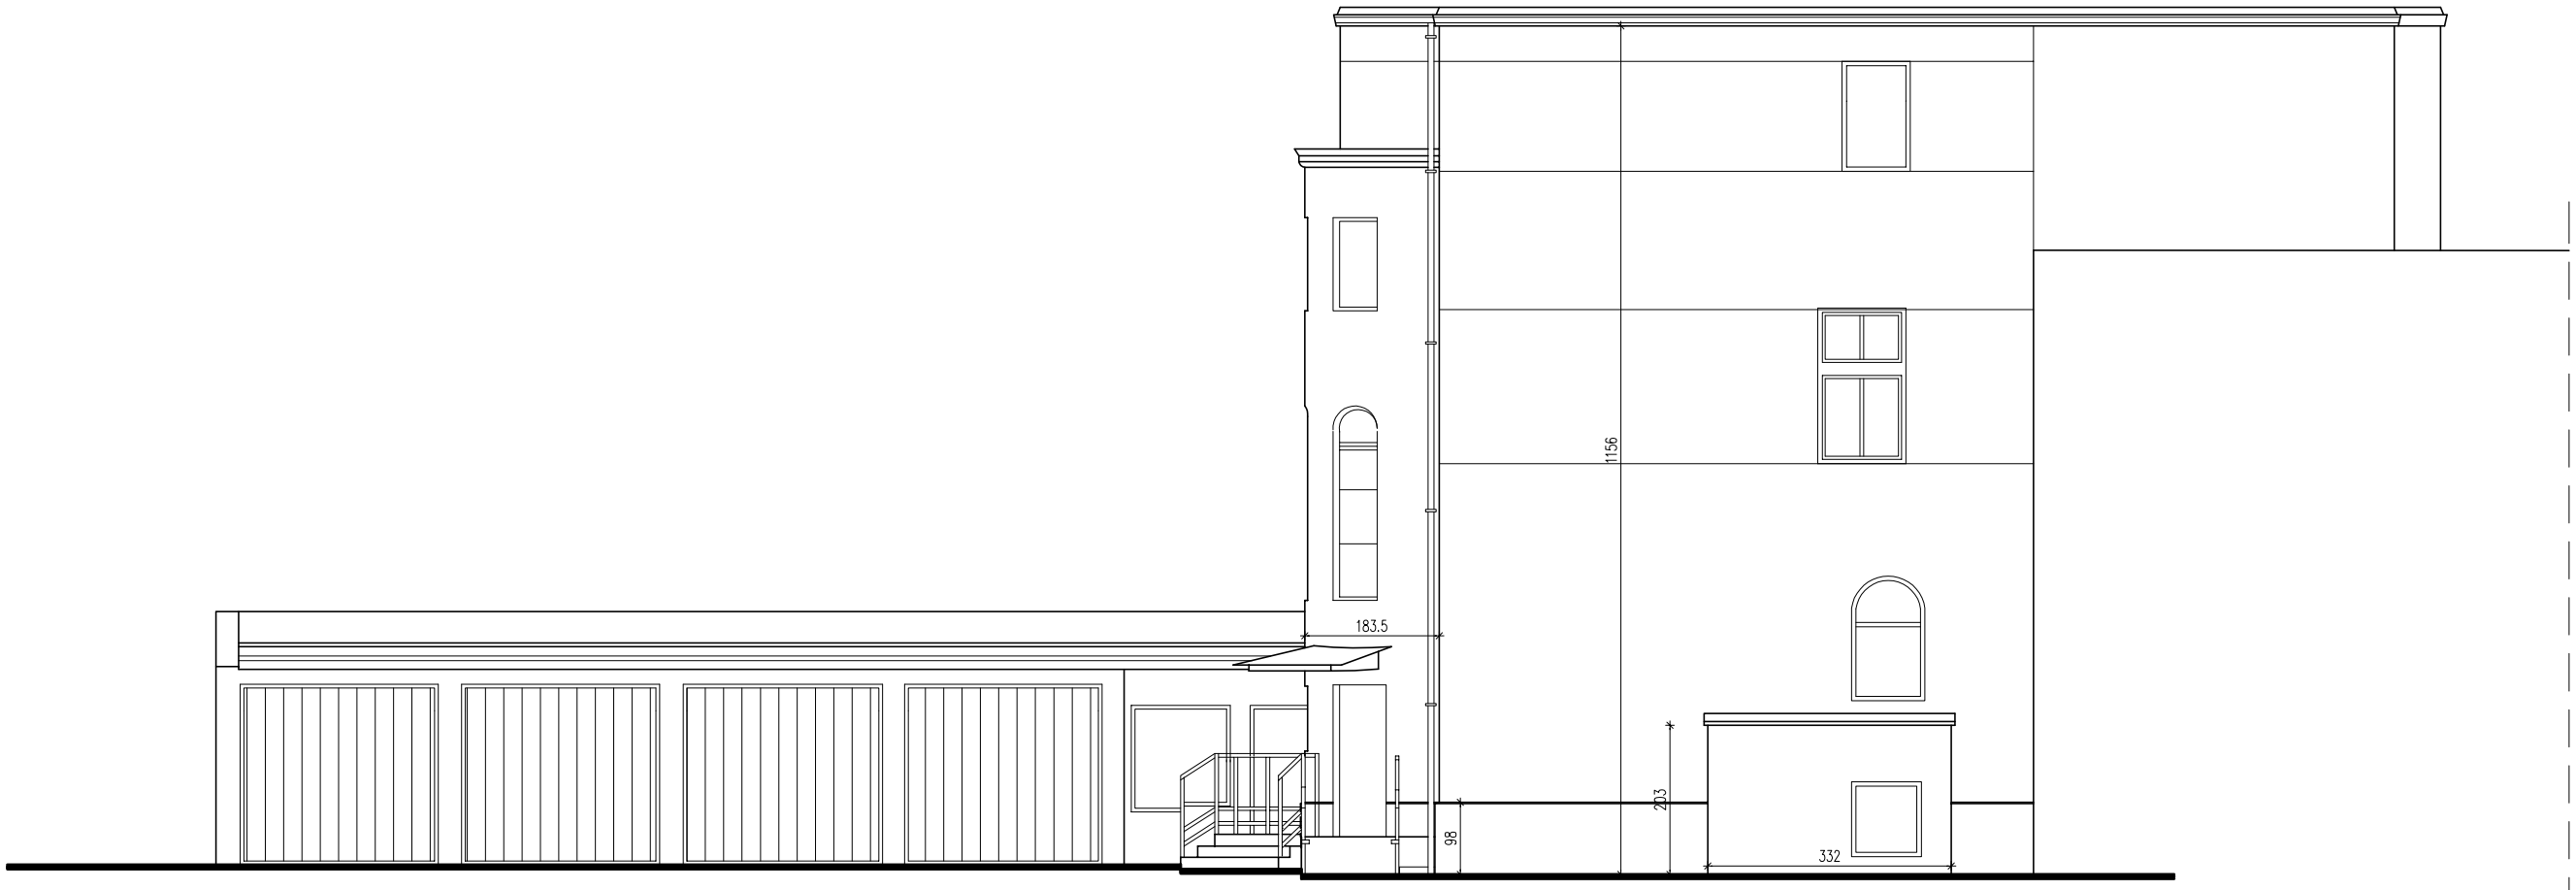

ELEWACJA ZACHODNIA

SATOR	Jednostka projektowa : BIURO ARCHITEKTONICZNO - BUDOWLANE PUCK, ul. Mistrzowska 21 http://www.sator.com.pl tel./fax (0 58) 774 77 47 e-mail: sator@sator.com.pl		
	Imię i nazwisko	Nr uprawnień	Podpis
Opracował:	inż. Józef BLOCK upr. proj. Nr 1796/Gd/85 (PO/BO/0299/01)		
Opracował:	inż. arch. Małgorzata GRAPP		
NAZWA OBIEKTU:	BUDYNEK URZĘDU MIASTA w Pucku		
ADRES OBIEKTU:	PUCK, dz. nr 184/3		
I N W E S T O R :	GMINA MIASTA PUCK ul. 1-go Maja 13 84-100 Puck		
INWENTARYZACJA	PROJEKT BUDOWLANY	Data: MARZEC - 2015	1:100
Nazwa rysunku: ELEWACJA ZACHODNIA			Rys. 4-I

Opracowanie chronione prawnie Ustawą o Prawie Autorskim i Prawach Pokrewnych z dnia 4 lutego 1994 (Dz. U. 1994 Nr 24 poz. 83 z późniejszymi zmianami)