
ELEWACJA WSCHODNIA
-inwentaryzacja

skala 1:100

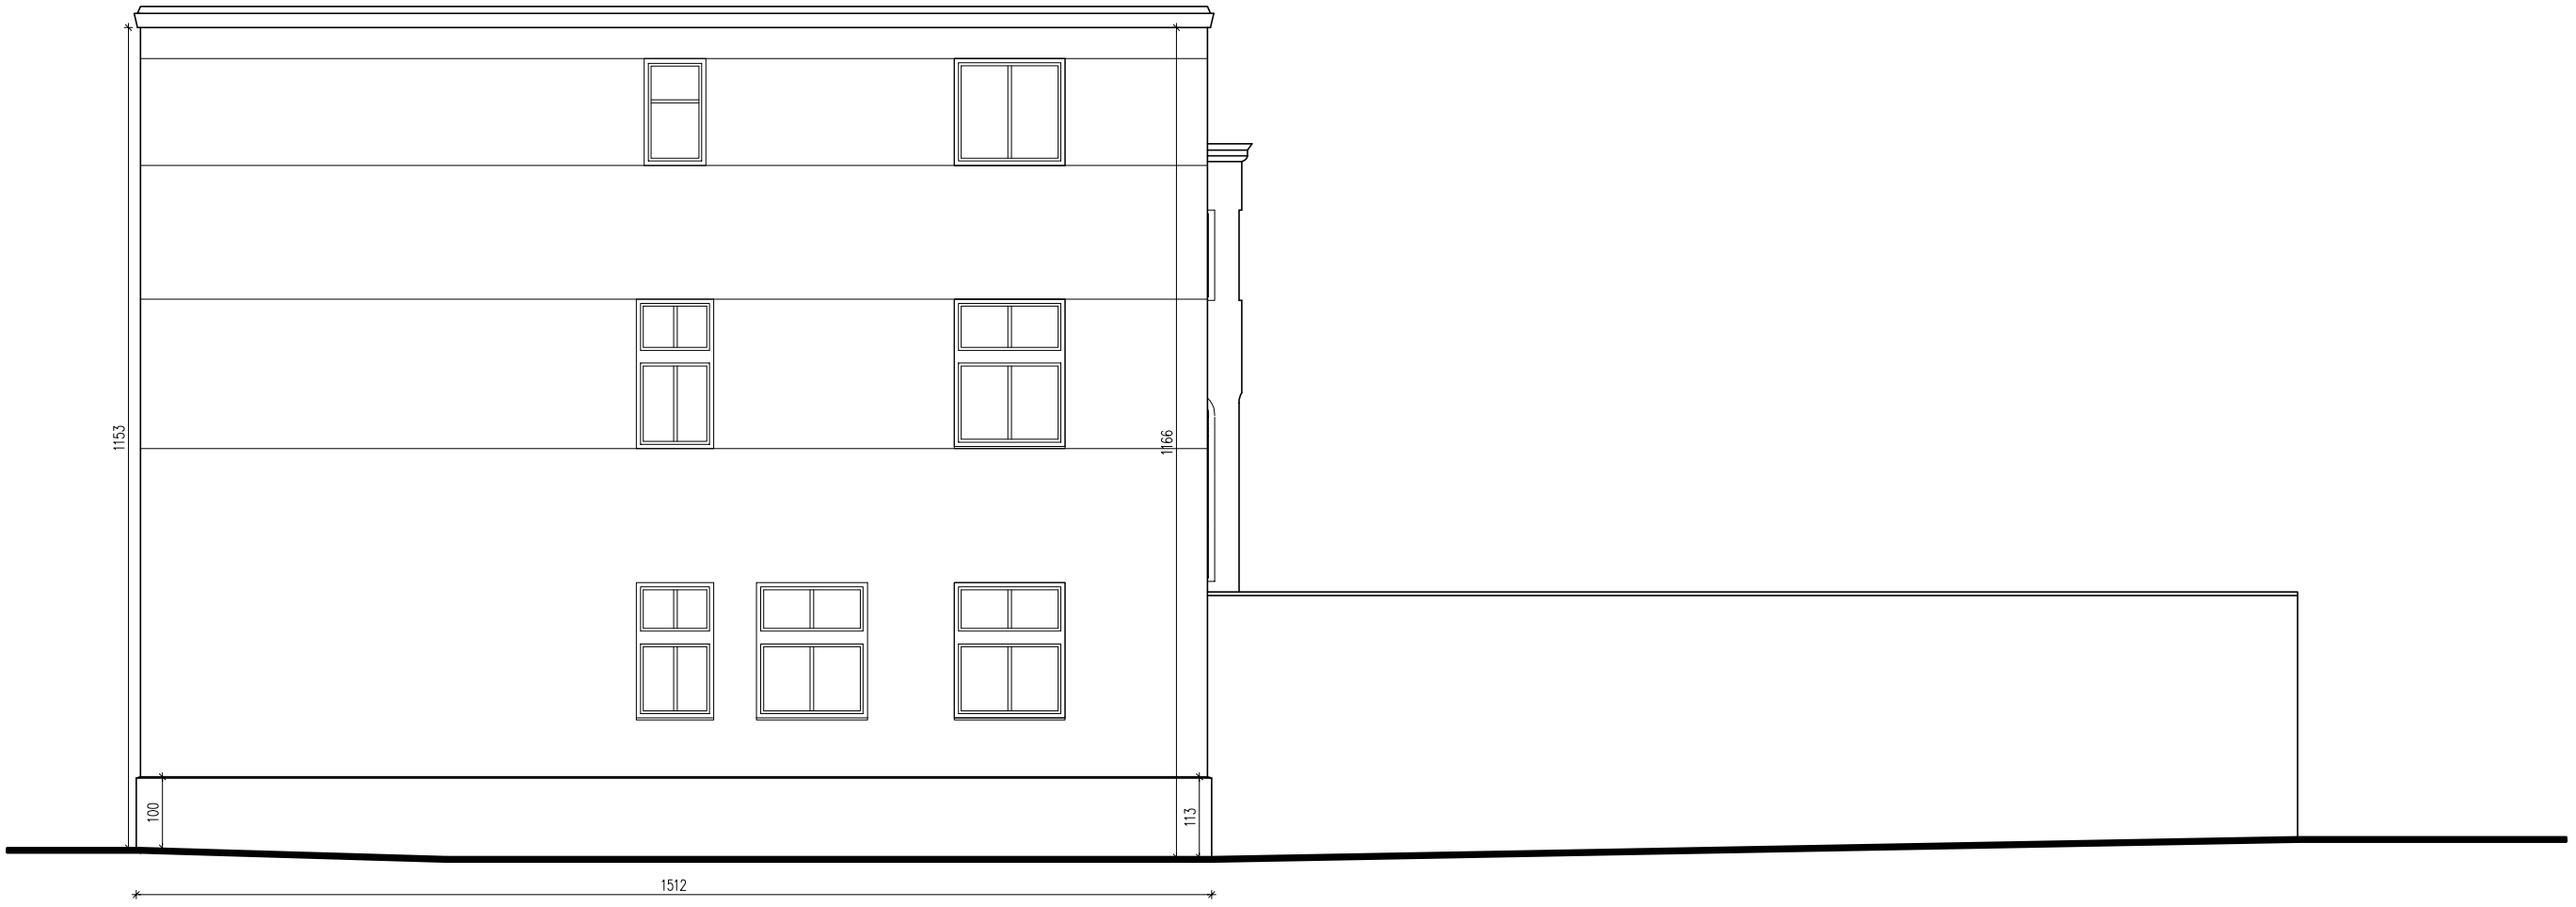

ELEWACJA WSCHODNIA

SATOR

Jednostka projektowa :
BIURO ARCHITEKTONICZNO - BUDOWLANE
PUCK, ul. Mistrzowska 21 http://www.sator.com.pl
tel./fax (0 58) 774 77 47 e-mail: sator@sator.com.pl

	Imię i nazwisko	Nr uprawnień	Podpis
Opracował:	inż. Józef BLOCK	upr. proj. Nr 1796/Gd/85 (PO/BO/0299/01)	
Opracował:	inż. arch. Małgorzata GRAPP		

NAZWA OBIEKTU:	BUDYNEK URZĘDU MIASTA w Pucku
ADRES OBIEKTU:	PUCK, dz. nr 184/3
I N W E S T O R :	GMINA MIASTA PUCK ul 1-go Maja 13 84-100 Puck

INWENTARYZACJA	PROJEKT BUDOWLANY	Data: MARZEC – 2015	1:100

Nazwa rysunku: ELEWACJA WSCHODNIA

Rys. 3-I

Opracowanie chronione prawem Ustawa o Prawie Autorskim i Prawach Pokrewnych z dnia 4 lutego 1994 (Dz. U. 1994 Nr 24 poz. 83 z późniejszymi zmianami)