

przekrój A–A

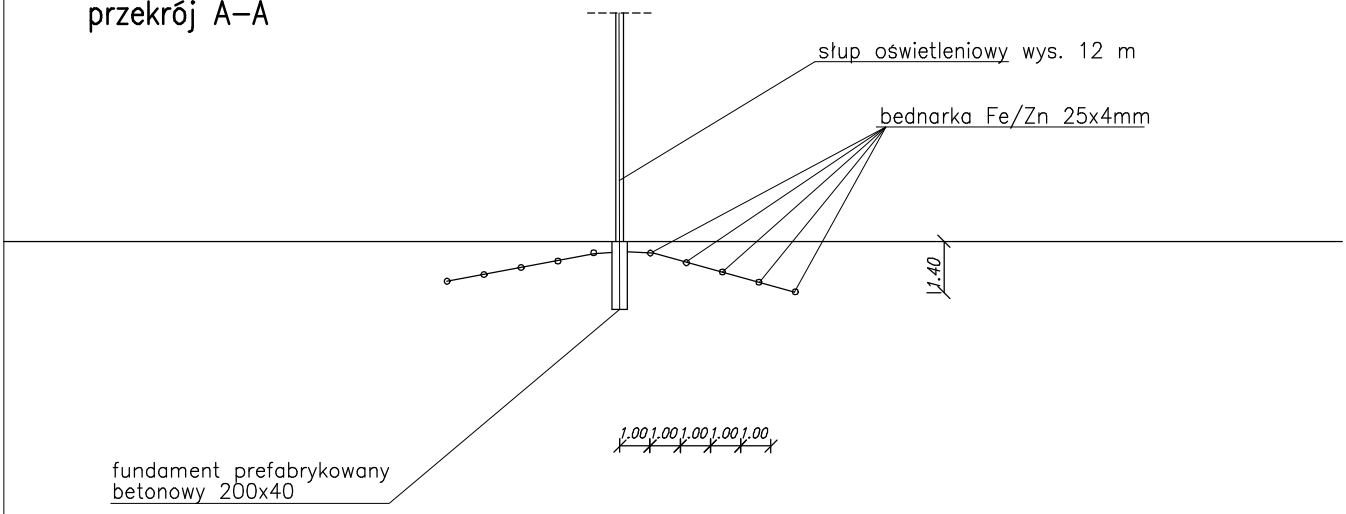

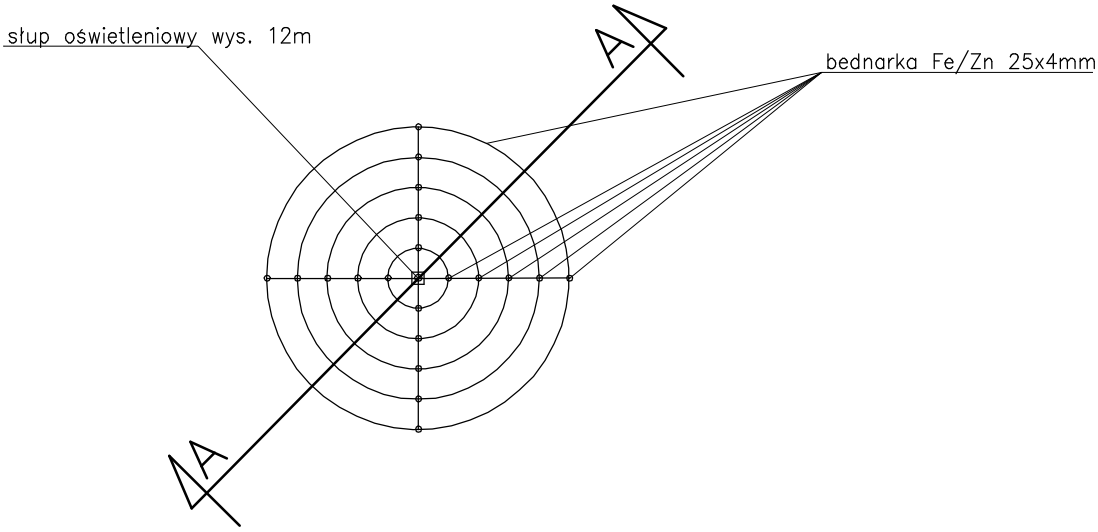

Uwaga:
Powyższy schemat przedstawia model ułożenia pełnego uziomu.
W niniejszym opracowaniu uziomy wykonać zgodnie z rysunkiem E1.

Projektowanie i Obsługa Inwestycji Piotr Wojczal 80–257 Gdańsk ul. Trawki 17/1				
Treść Rysunku	SCHEMAT UZIOMU OTOKOWEGO SŁUPA OŚWIETLENIOWEGO			
Branża	Projektant	Nr uprawnień	Podpisy	Skala 1:500
Inst. elektryczne	Andrzej Nowak	4820/Gd/91		Data 07.2015
Nazwa projektu	Modernizacja boiska wielofunkcyjnego przy Publicznym Gimnazjum w Pucku			Rys. nr E4
Adres	Puck, dz. nr 30/20, obręb 5, ul. Nowy Świat			