
KONCEPCJA FALOCHRONU OSŁONOWEGO PORTU RYBACKIEGO W PUCKU WARIANT II

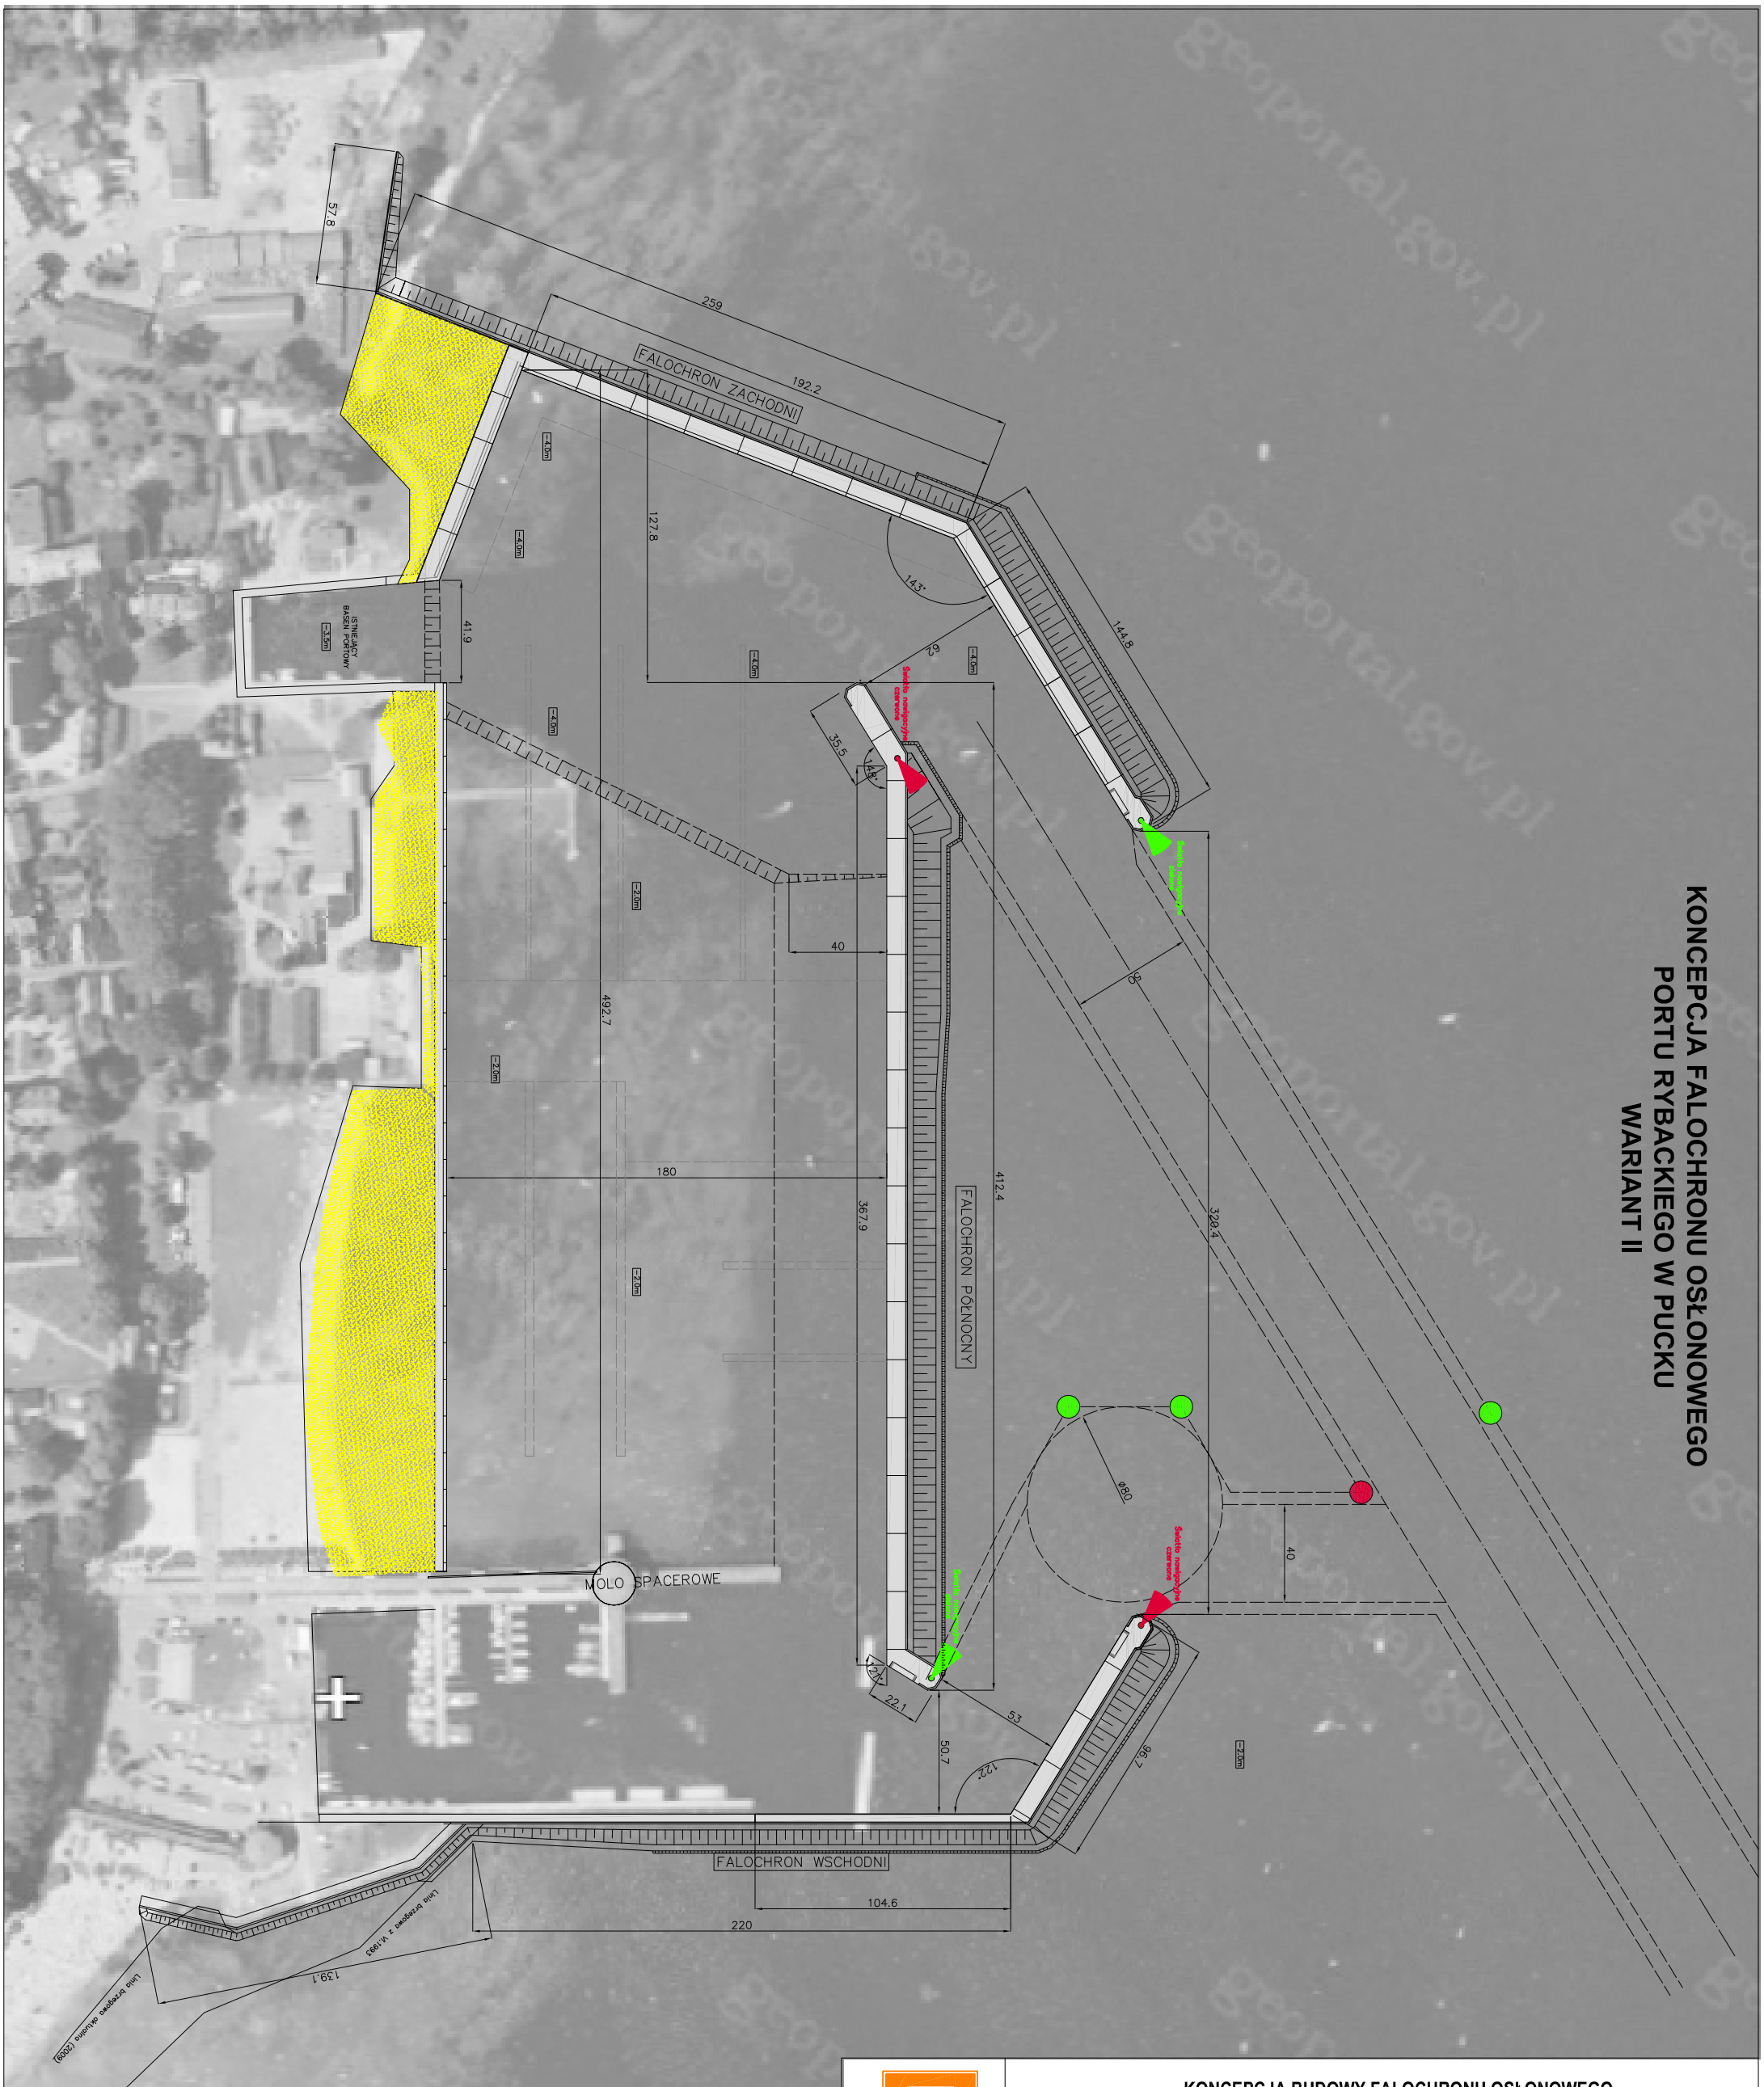

INGEO	KONCEPCJA BUDOWY FALOCHRONU OSŁONOWEGO W PORCIE RYBACKIM W PUCKU				
	WIZUALIZACJA ROZWIĄZANIA WARIANTU II NA ORTOFOTO MAPIE				
INWESTOR: URZĄD MORSKI W GDYNI			Data: PAŹDZIERNIK 2009		Nr umowy/projektu: TI-2-IB25/I/82/09
	Tytuł	Imię i nazwisko	Nr uprawnień	Podpis	
OPRACOWAŁ	mgr inż.	Piotr Cieślak	2377/Gd/86		Skala: 1:2500
	mgr inż.	Małgorzata Wysocka			Nr rysunku: 10.2.
	dr inż.	Marcin Blockus			
	mgr inż.	Wojciech Cieślak			