
KONCEPCJA FALOCHRONU OSŁONOWEGO PORTU RYBACKIEGO W PUCKU WARIANT I

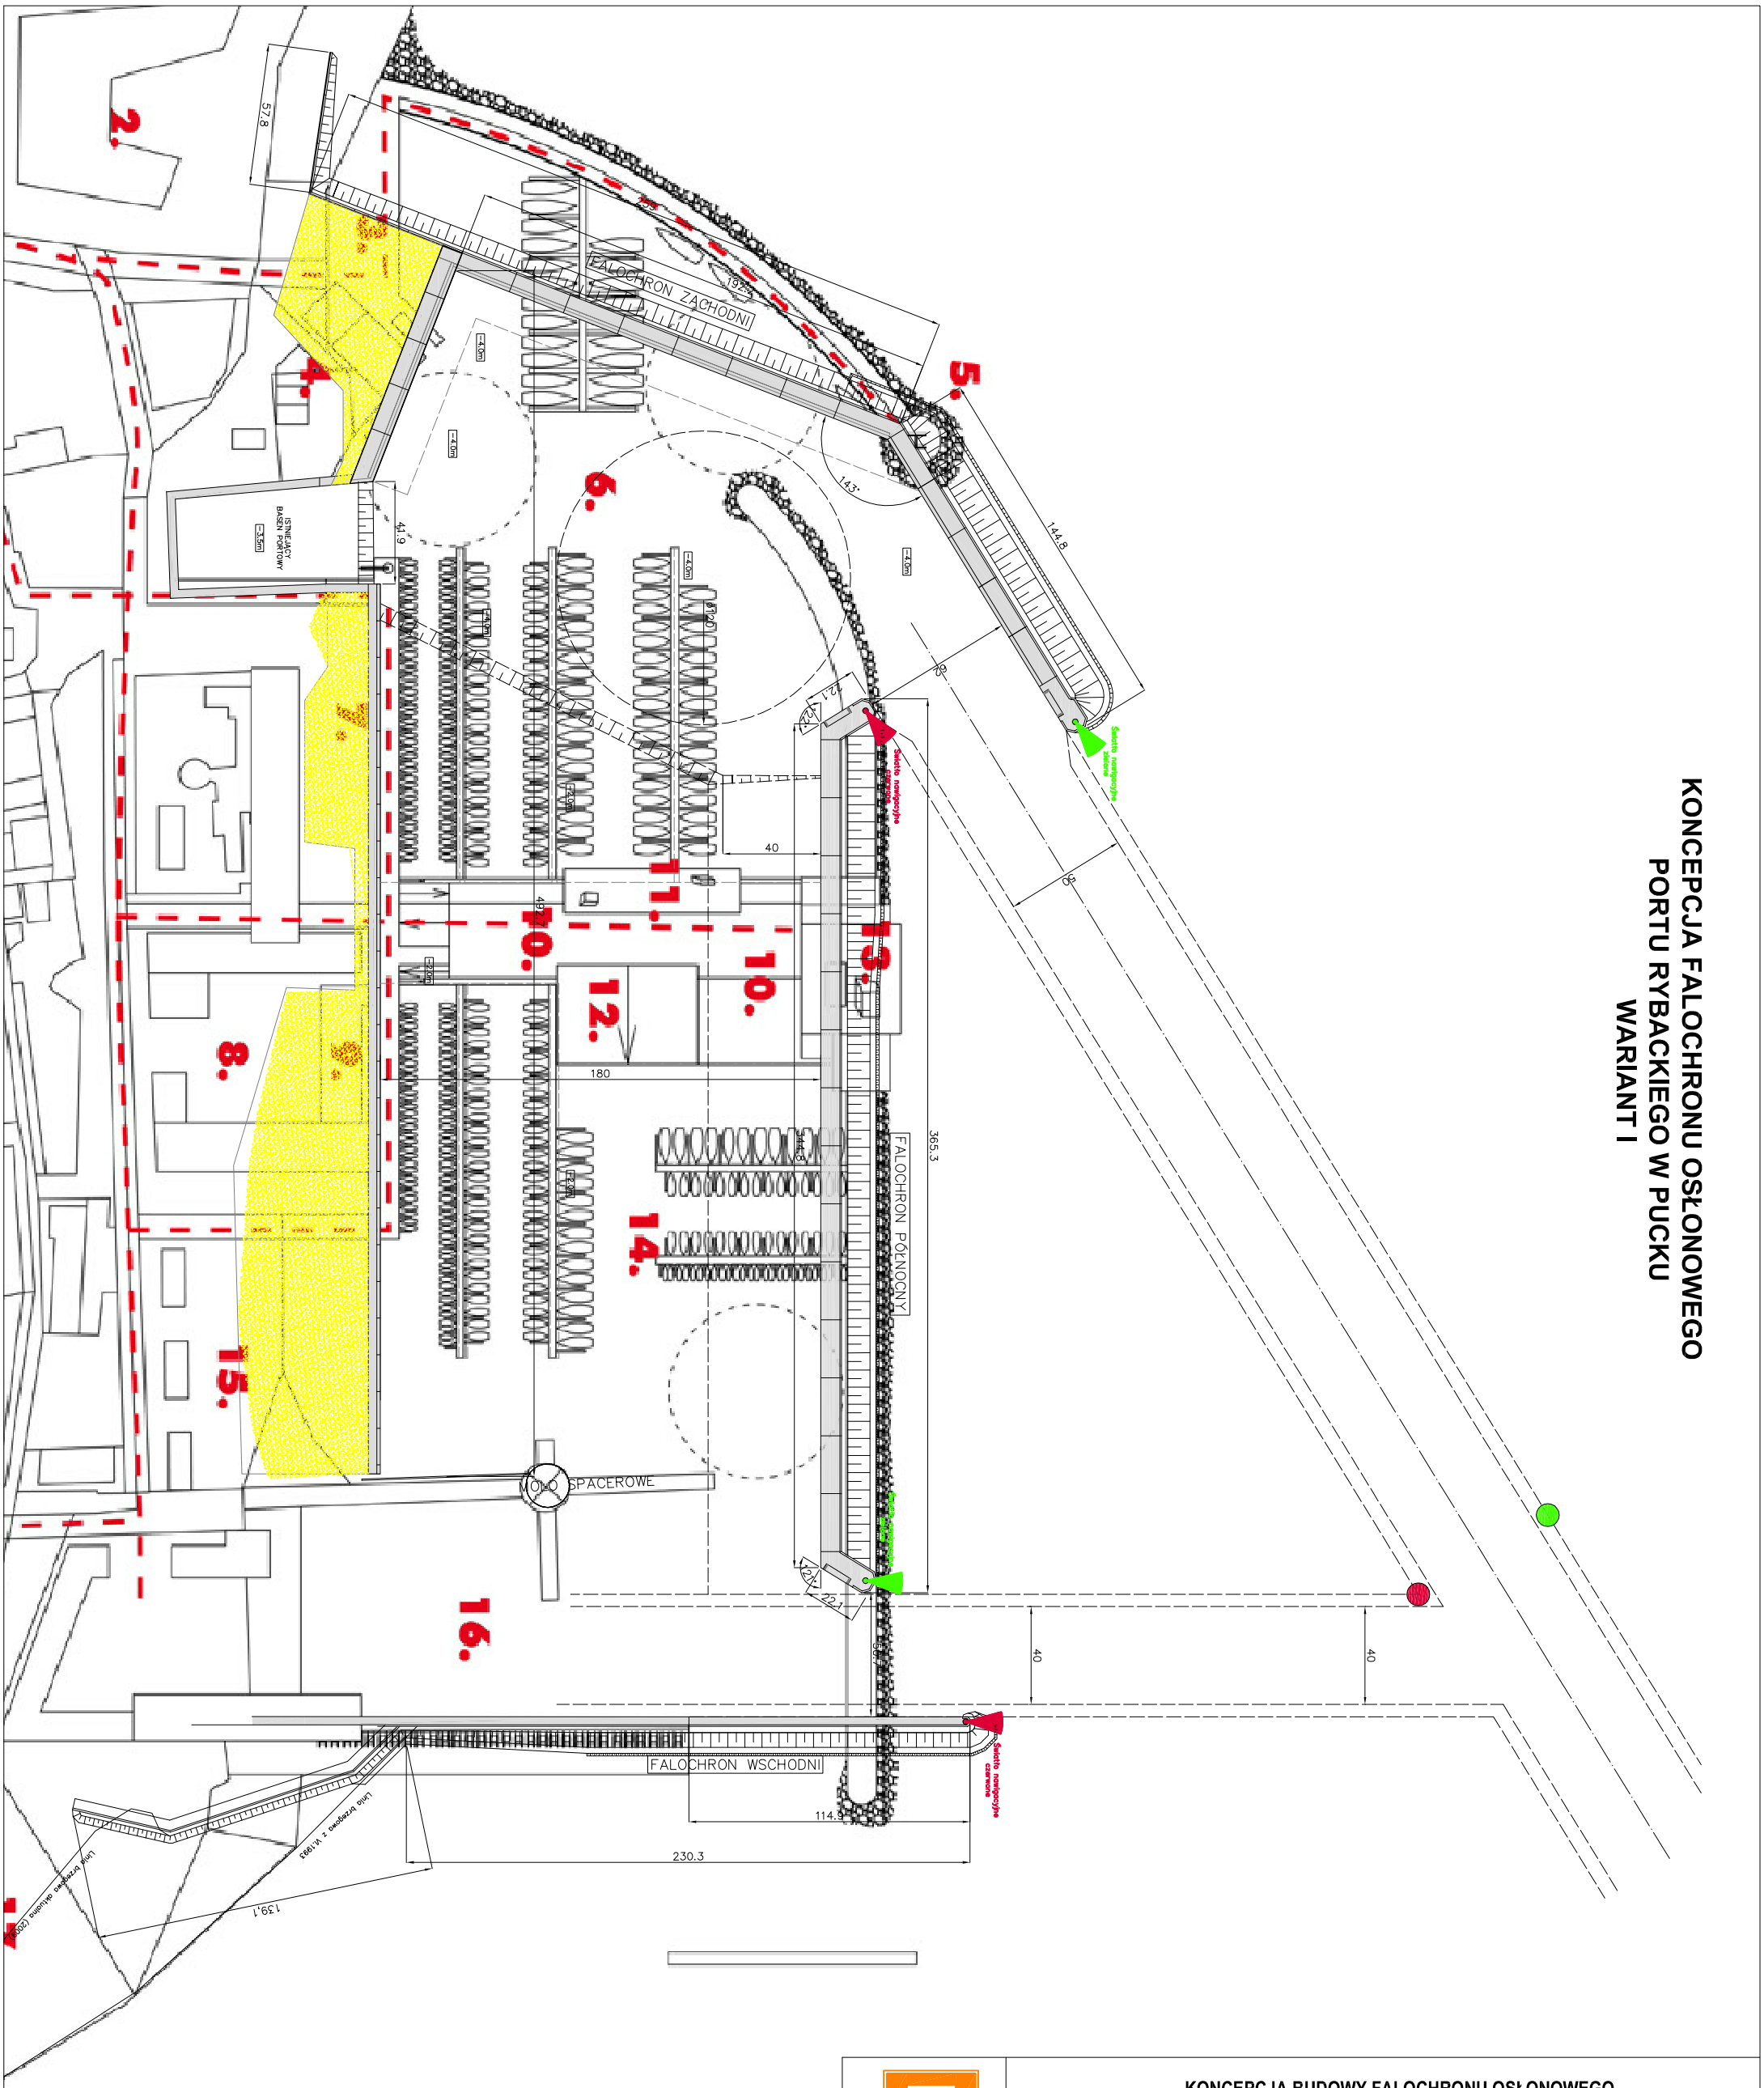

KONCEPCJA BUDOWY FALOCHRONU OSŁONOWEGO W PORCIE RYBACKIM W PUCKU

PORÓWNANIE KONCEPCJI ARCHITEKTONICZNEJ Z WARIANTEM I

INGEO

INWESTOR			Data		Nr umowy/projektu
URZĄD MORSKI W GDYNI			PAŹDZIERNIK 2009		TI-2-IB25/I/82/09
	Tytuł	Imię i nazwisko	Nr uprawnień	Podpis	
OPRACOWAŁ	mgr inż.	Piotr Cieślak	2377/Gd/86		Skala: 1:2500
	mgr inż.	Małgorzata Wysocka			Nr rysunku: 9.1.
	dr inż.	Marcin Blockus			
	mgr inż.	Wojciech Cieślak			