
Orientacja

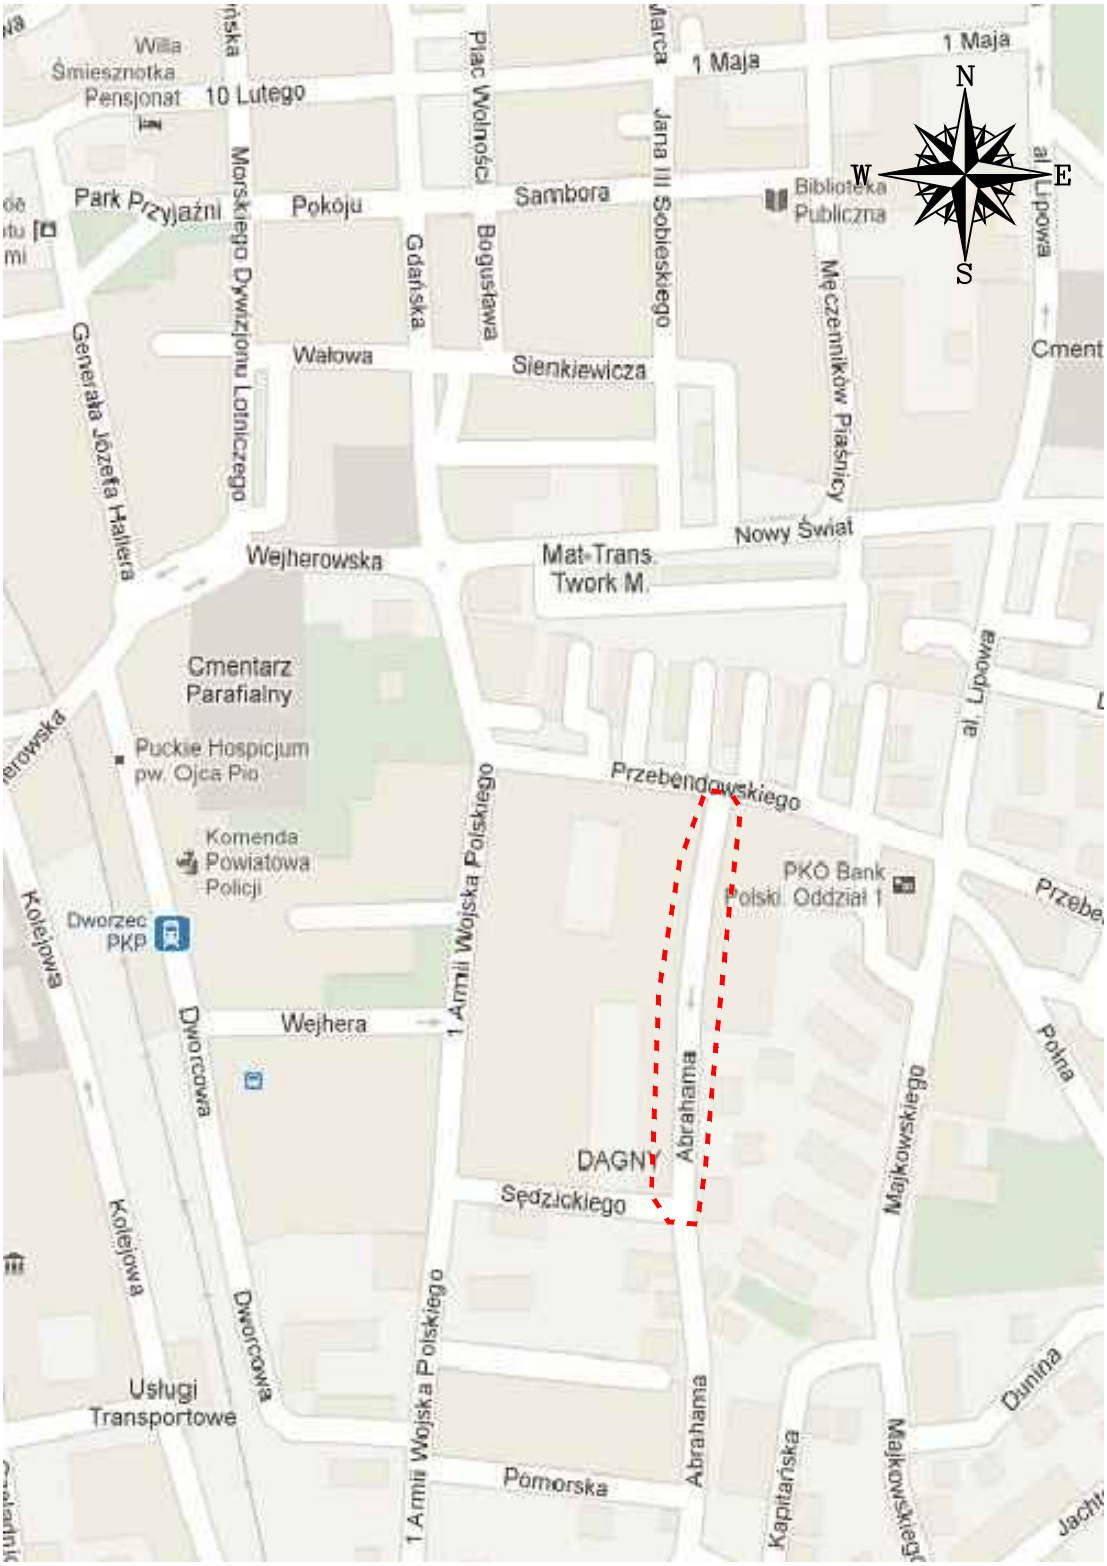

- projektowany obszar

DGN
PRACOWNIA DROGOWA SP. Z O.O.
ul. Daliowa 18 83-032 Skowarcz
NIP: 583-302-65-69 REGON: 220 617 954
Tel: 058 550-73-75 e-mail: biuro@dgn.net.pl

Przebudowa ulicy Abrahama w Pucku - Etap I

ORIENTACJA

Data: 08.2012	Faza opracowania: Projekt budowlano-wykonawczy			Skala: -- --
Projektant:	mgr inż. Paweł Nowak	spec. drogowa upr. nr POM/0138/POOD/05		Nr rys. Z.1.
Opracowanie:	mgr inż. Małgorzata Nowak			
Sprawdzający:	mgr inż. Wojciech Dejk	spec. drogowa upr. nr POM/0136/POOD/05		