
Orientacja

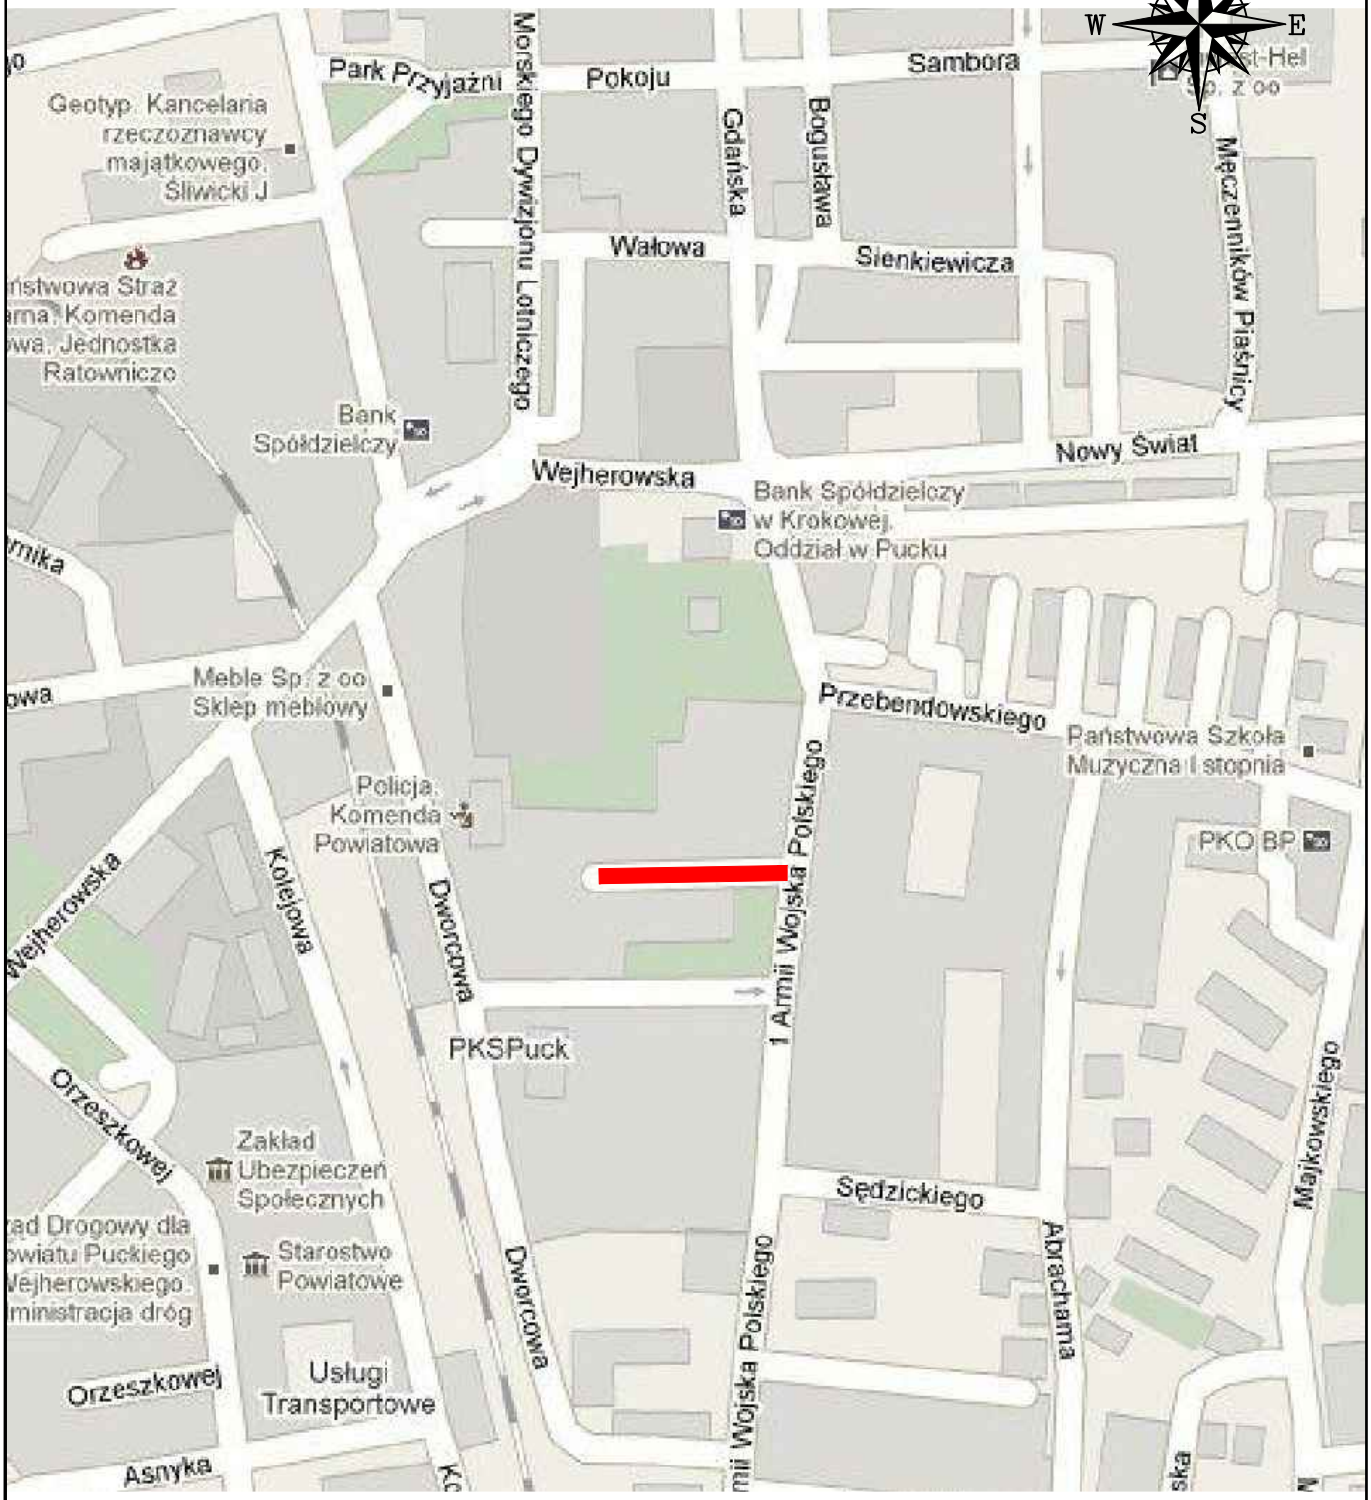

- projektowany odcinek

DGN
PRACOWNIA DROGOWA SP. Z O.O.
ul. Daliowa 18 83-032 Skowarcz
NIP: 583-302-65-69 REGON: 220 617 954
Tel: 058 550-73-75 e-mail: biuro@dgn.net.pl

Przebudowa drogi dojazdowej położonej na działkach nr 264/5 i 262/1 przy ulicy 1 Armii Wojska Polskiego w Pucku.

PROJEKT ZAGOSPODAROWANIA TERENU

Data: 05.2012	Faza opracowania: Projekt budowlano - wykonawczy			Skala:
Projektanci:	mgr inż. Paweł Nowak	spec. drogowa upr. nr POM/0138/POOD/05		Nr rys.
	mgr inż. Paweł Zieliński	spec. sanitarna upr. nr POM/0212/POOS/08		
Opracowanie:	mgr inż. Grzegorz Liczywek			
Sprawdzający:	mgr inż. Sławomir Groth	spec. drogowa upr. nr POM/0137/POOD/05		Z.1.
	mgr inż. Tomasz Bieniecki	spec. sanitarna upr. nr POM/0031/POOS/08		