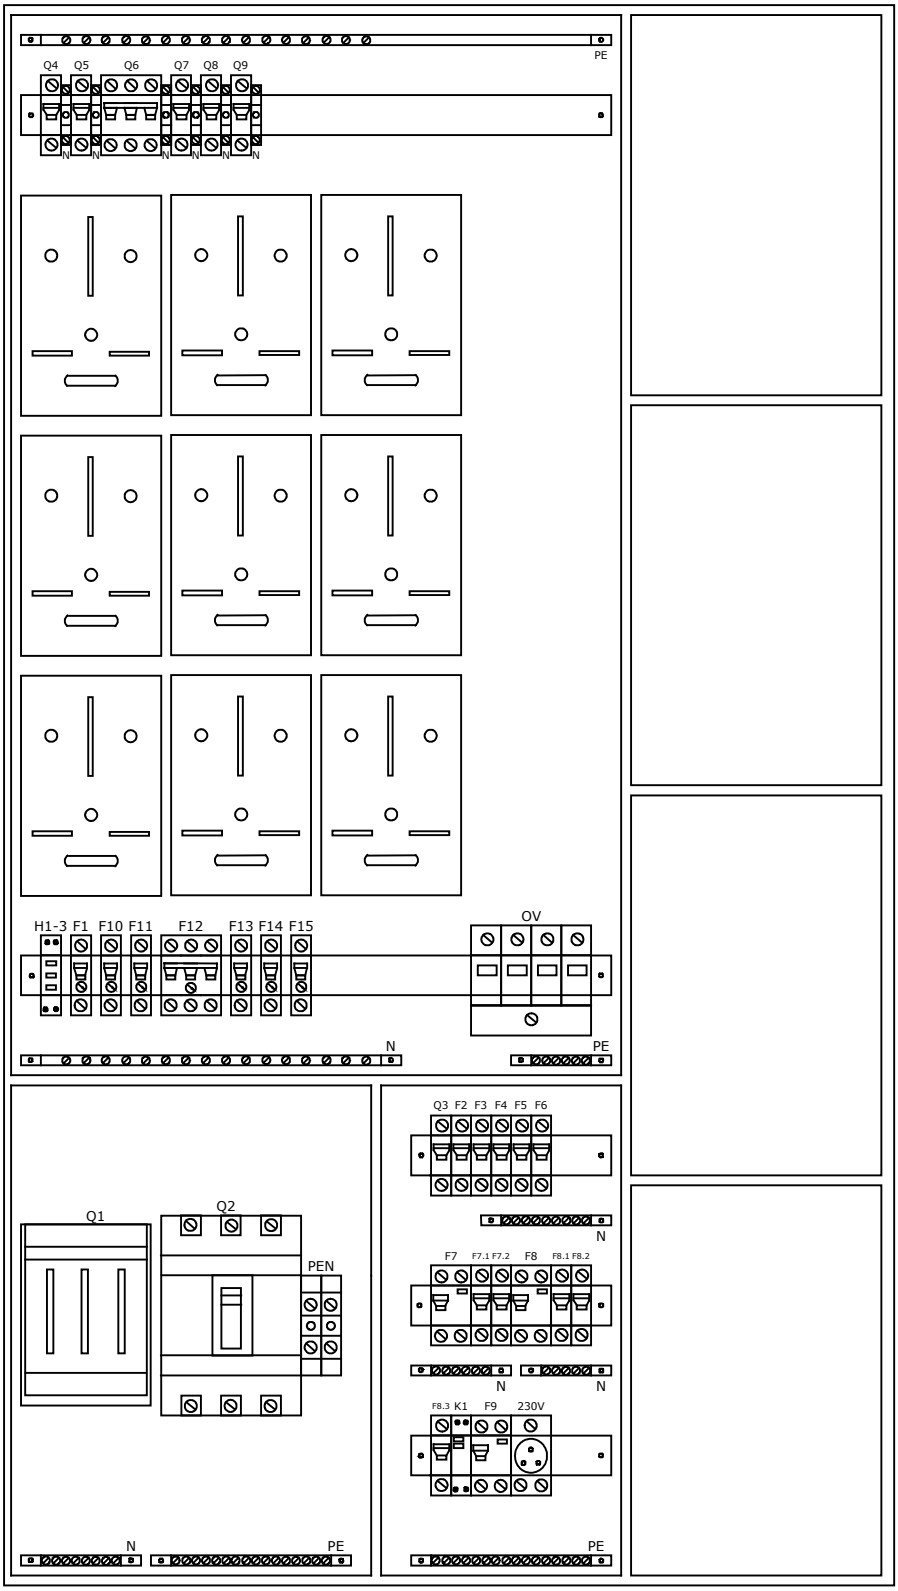


Nazwa rysunku:	
Widok rozdzielicy RG wbudynku mieszkalnym Puck ul. Sobieskiego 9	
Kreślił: M.Jetke	**2015-09-09**
Zatwierdził:	**Numer rysunku: E-3**
Wykonał: Pucka Gospodarka Komunalna Sp. z o.o. 84-100 Puck ul. Zamkowa 6	